


南足柄市文化会館 大ホール舞台平面図

プロセ H=7m

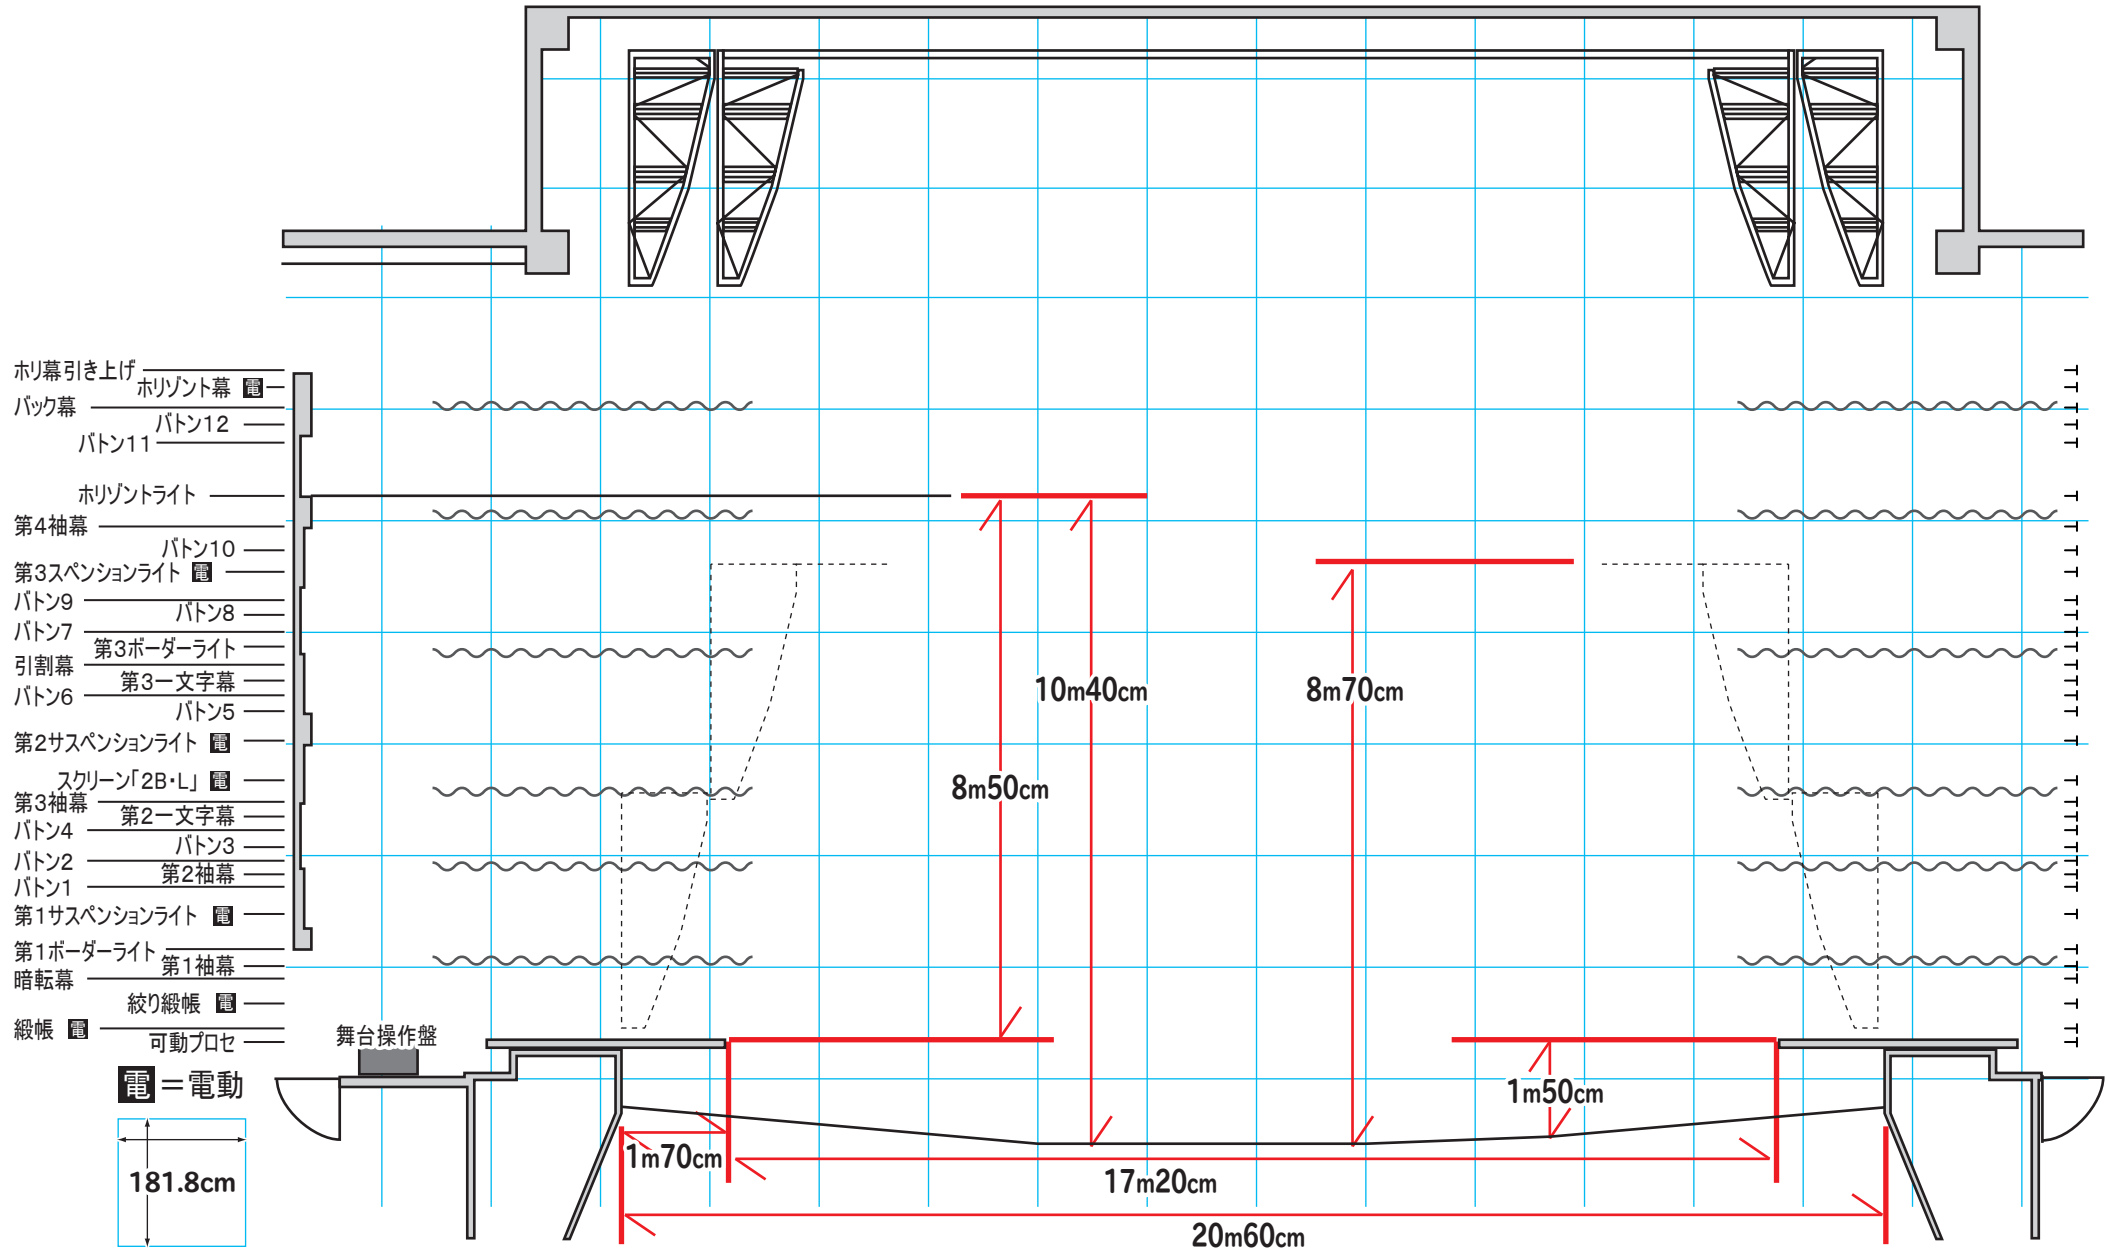

南足柄市文化会館 大ホール舞台断面図

No	名称	形式	長さ (mm)	速度 (m/min)	動力 (kw)	許容 吊荷重(kg)	自重 (kg)	備考
1	可動プロセニアム(上部)	電動ワイヤー巻取式	図示	3	2.2	仕上げ 800	900	
2	可動プロセニアム(左右)	電動チェーンドライブ式	図示	3	0.4	—	—	上・下手 各1台
3	緞帳	電動ワイヤートラクション式	20,000	60	3.7	800	110	インバータ制御式可変速
4	変形絞り緞帳	電動ワイヤー巻取式	20,000	30	2.2×2 1.5×1	360	80	全開・全閉含む5変形
5	暗転幕	手動カウンターウェイト式	20,000			100	110	
6	袖幕①	昇降:手動カウンターウェイト式 開閉:手動引紐式	パイプ27,000 レール:6,500×2本			250	220	
7	ポーターライト①	手動カウンターウェイト式	20,000			350	110	一文字幕① 共吊
8	サスペンションライト①	電動ワイヤー巻取式	20,000	10	3.7	700	80	
9	バトン①	手動カウンターウェイト式	20,000			300	80	
10	袖幕②	昇降:手動カウンターウェイト式 開閉:手動引紐式	パイプ27,000 レール:6,500×2本			250	220	
11	バトン②	手動カウンターウェイト式	20,000			300	80	
12	バトン③	手動カウンターウェイト式	20,000			300	80	
13	バトン④	手動カウンターウェイト式	20,000			300	80	
14	一文字幕②	手動カウンターウェイト式	26,000			300	100	
15	袖幕③	昇降:手動カウンターウェイト式 開閉:手動引紐式	パイプ26,000 レール:6,000×2本			250	200	
16	スクリーン枠	電動ワイヤートラクション式	図示	6	2.2	300	1000	ポーターライト② 共吊
17	カーテン兼カットマスク	手動引紐式	図示			—	—	スクリーン枠に併設
18	サスペンションライト②	電動ワイヤー巻取式	20,000	10	3.7	700	80	
19	バトン⑤	手動カウンターウェイト式	20,000			300	80	
20	バトン⑥	手動カウンターウェイト式	20,000			300	80	
21	一文字幕③	手動カウンターウェイト式	26,000			300	100	
22	引割幕	昇降:手動カウンターウェイト式 開閉:手動引紐式	27,000			210	340	
23	ポーターライト③	手動カウンターウェイト式	20,000			300	80	
24	バトン⑦	手動カウンターウェイト式	20,000			300	80	
25	バトン⑧	手動カウンターウェイト式	20,000			300	80	
26	バトン⑨	手動カウンターウェイト式	20,000			300	80	
27	サスペンションライト③	電動ワイヤー巻取式	20,000	10	3.7	700	80	
28	バトン⑩	手動カウンターウェイト式	20,000			300	80	
29	袖幕④	昇降:手動カウンターウェイト式 開閉:手動引紐式	パイプ26,000 レール:6,000×2本			250	200	
30	水平ライト	手動カウンターウェイト式	20,000			700	110	一文字幕④ 共吊
31	バトン⑪	手動カウンターウェイト式	20,000			300	80	
32	バトン⑫	手動カウンターウェイト式	20,000			300	80	
33	バック幕	昇降:手動カウンターウェイト式 開閉:手動引紐式	26,000			220	330	
34	水平幕	電動ワイヤートラクション式	20,000	15	1.5	200	160	二つ折格納(前吊は後用に運動)
35	走行反射板①	電動自走式	図示	2	1.5×2	—	—	
36	走行反射板②	電動自走式	図示	2	1.5×2	—	—	
37	スピーカー昇降装置	電動ワイヤー巻取式	—	3	0.75	360	—	
38	天井開閉装置	電動ワイヤー巻取式	W1,500×L3,600	3	0.4	仕上げ 150	140	

