



| | |
|---|----------|
| ● | 天井反射板 後部 |
| ● | 水平幕 |
| ● | 中割り大黒幕 |
| ○ | 2吊 |
| ○ | 1吊 |
| ○ | UH |
| ● | 3袖 |
| ● | 天反 後吊 |
| ● | 2SUS |
| ● | スクリーン |
| ● | 2袖 |
| ● | 天反 中吊 |
| ○ | 2文字 |
| ● | 1SUS |
| ● | 1袖 |
| ● | 天反 前吊 |
| ○ | 1Bor |
| ● | 絞り緞帳 |

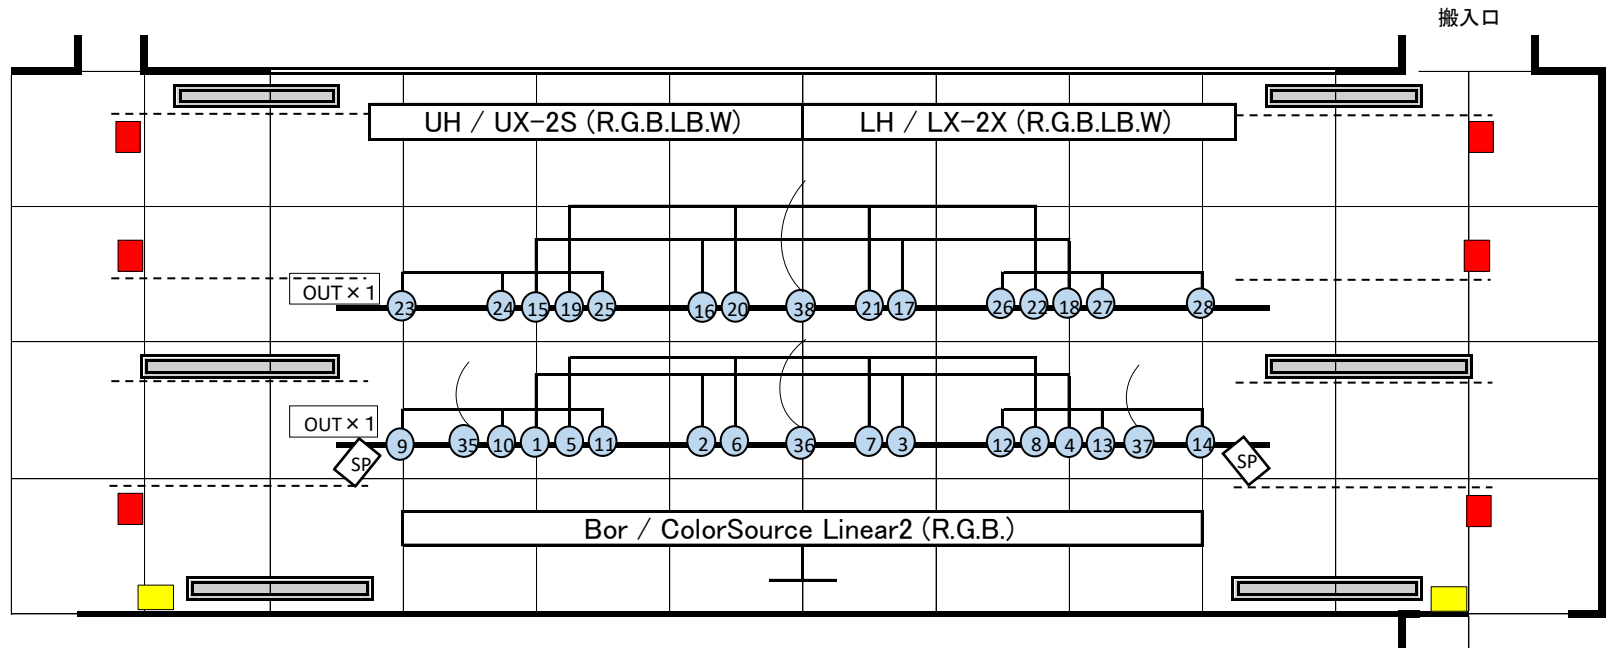

【注釈】

- □ ...LC-8 140w
- □ ...L-PAR7 290w(8ch)
- ...直電源30A C型
DMX IN×2
OUT×2
- ...直電源30A C型
DMX OUT×1
- ...客席直電源20A C型

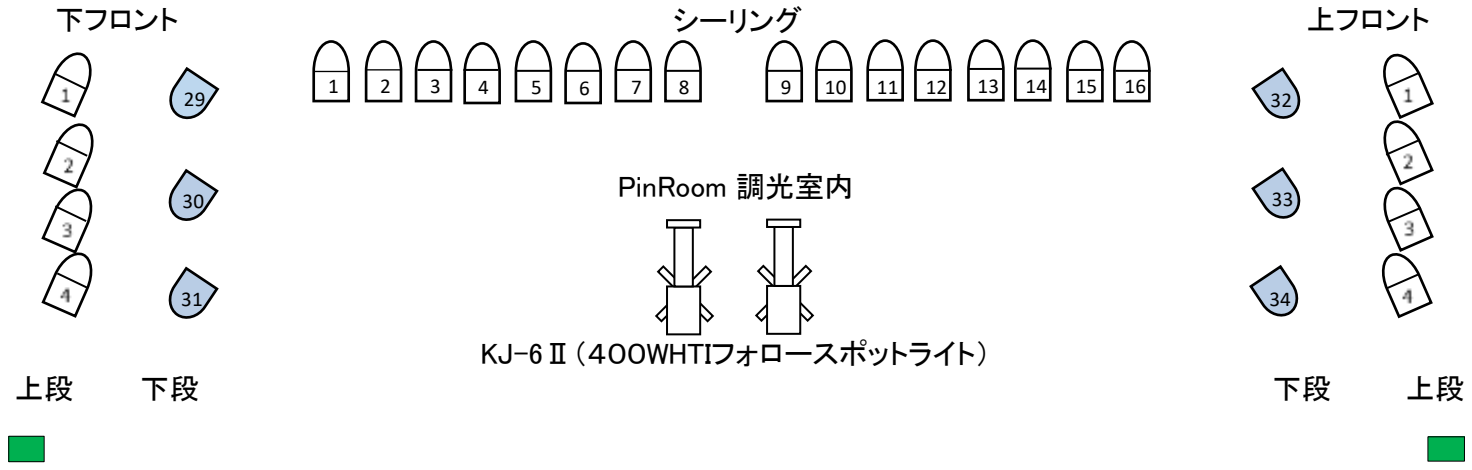

※2021年3月より主要機材がLED化されています。調光回路はございません。持ち込み機材に関しては移動型調光器(CD-103i-D)をご利用下さい。

南足柄市文化会館舞台照明設備 (B2) 小ホール DMX負荷対応表(基本吊) (1)

2021.7

| DMX. No | 負荷名称 | DMX. No | 負荷名称 | DMX. No | 負荷名称 | DMX. No | 負荷名称 | DMX. No | 負荷名称 | DMX. No | 負荷名称 | DMX. No | 負荷名称 | DMX. No | 負荷名称 | DMX. No | 負荷名称 |
|---------|------------|---------|------------|---------|-------------|---------|-------------|---------|-------------|---------|-------------|---------|-------------|---------|--------------|---------|--------------|
| 1 | 1S-1-R | 31 | 1S-4-Zoom | 61 | 1S-8-Str | 91 | 1S-12-B | 121 | 2S-16-R | 151 | 2S-19-Zoom | 181 | 2S-23-Str | 211 | 2S-27-B | 241 | FS下-31-R |
| 2 | 1S-1-G | 32 | 1S-4-Reset | 62 | 1S-8-Dim | 92 | 1S-12-W | 122 | 2S-16-G | 152 | 2S-19-Reset | 182 | 2S-23-Dim | 212 | 2S-27-W | 242 | FS下-31-G |
| 3 | 1S-1-B | 33 | 1S-5-R | 63 | 1S-8-Zoom | 93 | 1S-12-Str | 123 | 2S-16-B | 153 | 2S-20-R | 183 | 2S-23-Zoom | 213 | 2S-27-Str | 243 | FS下-31-B |
| 4 | 1S-1-W | 34 | 1S-5-G | 64 | 1S-8-Reset | 94 | 1S-12-Dim | 124 | 2S-16-W | 154 | 2S-20-G | 184 | 2S-23-Reset | 214 | 2S-27-Dim | 244 | FS下-31-W |
| 5 | 1S-1-Str | 35 | 1S-5-B | 65 | 1S-9-R | 95 | 1S-12-Zoom | 125 | 2S-16-Str | 155 | 2S-20-B | 185 | 2S-24-R | 215 | 2S-27-Zoom | 245 | FS下-31-Str |
| 6 | 1S-1-Dim | 36 | 1S-5-W | 66 | 1S-9-G | 96 | 1S-12-Reset | 126 | 2S-16-Dim | 156 | 2S-20-W | 186 | 2S-24-G | 216 | 2S-27-Reset | 246 | FS下-31-Dim |
| 7 | 1S-1-Zoom | 37 | 1S-5-Str | 67 | 1S-9-B | 97 | 1S-13-R | 127 | 2S-16-Zoom | 157 | 2S-20-Str | 187 | 2S-24-B | 217 | 2S-28-R | 247 | FS下-31-Zoom |
| 8 | 1S-1-Reset | 38 | 1S-5-Dim | 68 | 1S-9-W | 98 | 1S-13-G | 128 | 2S-16-Reset | 158 | 2S-20-Dim | 188 | 2S-24-W | 218 | 2S-28-G | 248 | FS下-31-Reset |
| 9 | 1S-2-R | 39 | 1S-5-Zoom | 69 | 1S-9-Str | 99 | 1S-13-B | 129 | 2S-17-R | 159 | 2S-20-Zoom | 189 | 2S-24-Str | 219 | 2S-28-B | 249 | FS上-32-R |
| 10 | 1S-2-G | 40 | 1S-5-Reset | 70 | 1S-9-Dim | 100 | 1S-13-W | 130 | 2S-17-G | 160 | 2S-20-Reset | 190 | 2S-24-Dim | 220 | 2S-28-W | 250 | FS上-32-G |
| 11 | 1S-2-B | 41 | 1S-6-R | 71 | 1S-9-Zoom | 101 | 1S-13-Str | 131 | 2S-17-B | 161 | 2S-21-R | 191 | 2S-24-Zoom | 221 | 2S-28-Str | 251 | FS上-32-B |
| 12 | 1S-2-W | 42 | 1S-6-G | 72 | 1S-9-Reset | 102 | 1S-13-Dim | 132 | 2S-17-W | 162 | 2S-21-G | 192 | 2S-24-Reset | 222 | 2S-28-Dim | 252 | FS上-32-W |
| 13 | 1S-2-Str | 43 | 1S-6-B | 73 | 1S-10-R | 103 | 1S-13-Zoom | 133 | 2S-17-Str | 163 | 2S-21-B | 193 | 2S-25-R | 223 | 2S-28-Zoom | 253 | FS上-32-Str |
| 14 | 1S-2-Dim | 44 | 1S-6-W | 74 | 1S-10-G | 104 | 1S-13-Reset | 134 | 2S-17-Dim | 164 | 2S-21-W | 194 | 2S-25-G | 224 | 2S-28-Reset | 254 | FS上-32-Dim |
| 15 | 1S-2-Zoom | 45 | 1S-6-Str | 75 | 1S-10-B | 105 | 1S-14-R | 135 | 2S-17-Zoom | 165 | 2S-21-Str | 195 | 2S-25-B | 225 | FS下-29-R | 255 | FS上-32-Zoom |
| 16 | 1S-2-Reset | 46 | 1S-6-Dim | 76 | 1S-10-W | 106 | 1S-14-G | 136 | 2S-17-Reset | 166 | 2S-21-Dim | 196 | 2S-25-W | 226 | FS下-29-G | 256 | FS上-32-Reset |
| 17 | 1S-3-R | 47 | 1S-6-Zoom | 77 | 1S-10-Str | 107 | 1S-14-B | 137 | 2S-18-R | 167 | 2S-21-Zoom | 197 | 2S-25-Str | 227 | FS下-29-B | | |
| 18 | 1S-3-G | 48 | 1S-6-Reset | 78 | 1S-10-Dim | 108 | 1S-14-W | 138 | 2S-18-G | 168 | 2S-21-Reset | 198 | 2S-25-Dim | 228 | FS下-29-W | | |
| 19 | 1S-3-B | 49 | 1S-7-R | 79 | 1S-10-Zoom | 109 | 1S-14-Str | 139 | 2S-18-B | 169 | 2S-22-R | 199 | 2S-25-Zoom | 229 | FS下-29-Str | | |
| 20 | 1S-3-W | 50 | 1S-7-G | 80 | 1S-10-Reset | 110 | 1S-14-Dim | 140 | 2S-18-W | 170 | 2S-22-G | 200 | 2S-25-Reset | 230 | FS下-29-Dim | | |
| 21 | 1S-3-Str | 51 | 1S-7-B | 81 | 1S-11-R | 111 | 1S-14-Zoom | 141 | 2S-18-Str | 171 | 2S-22-B | 201 | 2S-26-R | 231 | FS下-29-Zoom | | |
| 22 | 1S-3-Dim | 52 | 1S-7-W | 82 | 1S-11-G | 112 | 1S-14-Reset | 142 | 2S-18-Dim | 172 | 2S-22-W | 202 | 2S-26-G | 232 | FS下-29-Reset | | |
| 23 | 1S-3-Zoom | 53 | 1S-7-Str | 83 | 1S-11-B | 113 | 2S-15-R | 143 | 2S-18-Zoom | 173 | 2S-22-Str | 203 | 2S-26-B | 233 | FS下-30-R | | |
| 24 | 1S-3-Reset | 54 | 1S-7-Dim | 84 | 1S-11-W | 114 | 2S-15-G | 144 | 2S-18-Reset | 174 | 2S-22-Dim | 204 | 2S-26-W | 234 | FS下-30-G | | |
| 25 | 1S-4-R | 55 | 1S-7-Zoom | 85 | 1S-11-Str | 115 | 2S-15-B | 145 | 2S-19-R | 175 | 2S-22-Zoom | 205 | 2S-26-Str | 235 | FS下-30-B | | |
| 26 | 1S-4-G | 56 | 1S-7-Reset | 86 | 1S-11-Dim | 116 | 2S-15-W | 146 | 2S-19-G | 176 | 2S-22-Reset | 206 | 2S-26-Dim | 236 | FS下-30-W | | |
| 27 | 1S-4-B | 57 | 1S-8-R | 87 | 1S-11-Zoom | 117 | 2S-15-Str | 147 | 2S-19-B | 177 | 2S-23-R | 207 | 2S-26-Zoom | 237 | FS下-30-Str | | |
| 28 | 1S-4-W | 58 | 1S-8-G | 88 | 1S-11-Reset | 118 | 2S-15-Dim | 148 | 2S-19-W | 178 | 2S-23-G | 208 | 2S-26-Reset | 238 | FS下-30-Dim | | |
| 29 | 1S-4-Str | 59 | 1S-8-B | 89 | 1S-12-R | 119 | 2S-15-Zoom | 149 | 2S-19-Str | 179 | 2S-23-B | 209 | 2S-27-R | 239 | FS下-30-Zoom | | |
| 30 | 1S-4-Dim | 60 | 1S-8-W | 90 | 1S-12-G | 120 | 2S-15-Reset | 150 | 2S-19-Dim | 180 | 2S-23-W | 210 | 2S-27-G | 240 | FS下-30-Reset | | |

南足柄市文化会館舞台照明設備 (B3) 小ホール DMX負荷対応表(基本吊) (2)

2021.7

| DMX. No | 負荷名称 | DMX. No | 負荷名称 | DMX. No | 負荷名称 | DMX. No | 負荷名称 | DMX. No | 負荷名称 | DMX. No | 負荷名称 | DMX. No | 負荷名称 | DMX. No | 負荷名称 | DMX. No | 負荷名称 |
|---------|--------------|---------|-------------|---------|------|---------|------|---------|------|---------|------|---------|--------|---------|-------|---------|--------|
| 257 | FS上-33-R | 287 | 移動-36-Zoom | 317 | | 347 | | 377 | | 407 | | 437 | | 467 | FS上-3 | 497 | 天反-13 |
| 258 | FS上-33-G | 288 | 移動-36-Reset | 318 | | 348 | | 378 | | 408 | | 438 | | 468 | FS上-4 | 498 | 天反-14 |
| 259 | FS上-33-B | 289 | 移動-37-R | 319 | | 349 | | 379 | | 409 | | 439 | | 469 | CL-1 | 499 | 天反-15 |
| 260 | FS上-33-W | 290 | 移動-37-G | 320 | | 350 | | 380 | | 410 | | 440 | | 470 | CL-2 | 500 | 天反-16 |
| 261 | FS上-33-Str | 291 | 移動-37-B | 321 | | 351 | | 381 | | 411 | | 441 | | 471 | CL-3 | 501 | 天反-17 |
| 262 | FS上-33-Dim | 292 | 移動-37-W | 322 | | 352 | | 382 | | 412 | | 442 | | 472 | CL-4 | 502 | 天反-18 |
| 263 | FS上-33-Zoom | 293 | 移動-37-Str | 323 | | 353 | | 383 | | 413 | | 443 | | 473 | CL-5 | 503 | 天反-19 |
| 264 | FS上-33-Reset | 294 | 移動-37-Dim | 324 | | 354 | | 384 | | 414 | | 444 | | 474 | CL-6 | 504 | 天反-20 |
| 265 | FS上-34-R | 295 | 移動-37-Zoom | 325 | | 355 | | 385 | | 415 | | 445 | | 475 | CL-7 | 505 | 天反-21 |
| 266 | FS上-34-G | 296 | 移動-37-Reset | 326 | | 356 | | 386 | | 416 | | 446 | BL-Int | 476 | CL-8 | 506 | 客席DL-1 |
| 267 | FS上-34-B | 297 | 移動-38-R | 327 | | 357 | | 387 | | 417 | | 447 | BL-R | 477 | CL-9 | 507 | 客席DL-2 |
| 268 | FS上-34-W | 298 | 移動-38-G | 328 | | 358 | | 388 | | 418 | | 448 | BL-G | 478 | CL-10 | 508 | 客席DL-3 |
| 269 | FS上-34-Str | 299 | 移動-38-B | 329 | | 359 | | 389 | | 419 | | 449 | BL-B | 479 | CL-11 | 509 | 客席DL-4 |
| 270 | FS上-34-Dim | 300 | 移動-38-W | 330 | | 360 | | 390 | | 420 | | 450 | BL-Str | 480 | CL-12 | 510 | 客席DL-5 |
| 271 | FS上-34-Zoom | 301 | 移動-38-Str | 331 | | 361 | | 391 | | 421 | | 451 | UH-R | 481 | CL-13 | 511 | 壁面 |
| 272 | FS上-34-Reset | 302 | 移動-38-Dim | 332 | | 362 | | 392 | | 422 | | 452 | UH-G | 482 | CL-14 | 512 | 予備 |
| 273 | 移動-35-R | 303 | 移動-38-Zoom | 333 | | 363 | | 393 | | 423 | | 453 | UH-B | 483 | CL-15 | | |
| 274 | 移動-35-G | 304 | 移動-38-Reset | 334 | | 364 | | 394 | | 424 | | 454 | UH-LB | 484 | CL-16 | | |
| 275 | 移動-35-B | 305 | | 335 | | 365 | | 395 | | 425 | | 455 | UH-W | 485 | 天反-1 | | |
| 276 | 移動-35-W | 306 | | 336 | | 366 | | 396 | | 426 | | 456 | LH-R | 486 | 天反-2 | | |
| 277 | 移動-35-Str | 307 | | 337 | | 367 | | 397 | | 427 | | 457 | LH-G | 487 | 天反-3 | | |
| 278 | 移動-35-Dim | 308 | | 338 | | 368 | | 398 | | 428 | | 458 | LH-B | 488 | 天反-4 | | |
| 279 | 移動-35-Zoom | 309 | | 339 | | 369 | | 399 | | 429 | | 459 | LH-LB | 489 | 天反-5 | | |
| 280 | 移動-35-Reset | 310 | | 340 | | 370 | | 400 | | 430 | | 460 | LH-W | 490 | 天反-6 | | |
| 281 | 移動-36-R | 311 | | 341 | | 371 | | 401 | | 431 | | 461 | FS下-1 | 491 | 天反-7 | | |
| 282 | 移動-36-G | 312 | | 342 | | 372 | | 402 | | 432 | | 462 | FS下-2 | 492 | 天反-8 | | |
| 283 | 移動-36-B | 313 | | 343 | | 373 | | 403 | | 433 | | 463 | FS下-3 | 493 | 天反-9 | | |
| 284 | 移動-36-W | 314 | | 344 | | 374 | | 404 | | 434 | | 464 | FS下-4 | 494 | 天反-10 | | |
| 285 | 移動-36-Str | 315 | | 345 | | 375 | | 405 | | 435 | | 465 | FS上-1 | 495 | 天反-11 | | |
| 286 | 移動-36-Dim | 316 | | 346 | | 376 | | 406 | | 436 | | 466 | FS上-2 | 496 | 天反-12 | | |

● 大・小ホール 共通移動照明機材

| 機材 | メーカー | 型番 | ワット数 | 台数 | 備考 |
|------------|------|-----------|-------|-----|------------------|
| スポットライト | 松村 | LC-8 | 140W | 24 | 8インチ 内20台スタンド付き |
| | | LF-8 | 140W | 8 | 8インチ |
| | | TSFI 1081 | 1000W | 16 | 2階倉庫 |
| | 丸茂 | FQ-II | 1500W | 8 | |
| LED PAR | | LPAR-7 | 290W | 24 | 8chモード |
| PAR64 | RDS | 5M | 500W | 8 | |
| | | 5N | 500W | 8 | |
| LED S4 36度 | ETC | S4LED2TS | 210W | 8 | 交換レンズ19度×4 50度×4 |
| ITO | 東舞 | | 650W | 8 | アイリス付 |
| マシンスポット | 松村 | TSP IS1 | 1000W | 2 | レンズ付き |
| | 東芝 | EQS-2 | | 2 | 松村の機材との互換性はありません |
| ストロボ | 東舞 | KM-7S | 200W | 4 | 2灯2セット平行コンセント |
| ミラーボール | | 丸型 | | 1 | 吊り |
| | | 楕円型 | | 1 | 置き |
| 波マシン | 丸茂 | NAE-1000W | 1000W | 4 | |
| LHQ | | 3尺 | 100W | 4 | 3灯2色 |
| | | 6尺 | 100W | 8 | 6灯3色 |
| 星球 | | | | 4組 | 24灯/組 |
| UV | | 蛍光灯型 | | 6 | 2階倉庫 |
| 移動型調光器 | 松村 | CD-103i-D | 大ホール | 22台 | 各サスに4台ずつ常設 |
| | | | 小ホール | 8台 | 各サスに2台ずつ常設 |

● 大・小ホール 既設照明機材

| 機材 | 大/小ホール | 機材名 | 台数 | 備考 |
|------------|--------|---------|----|-------------|
| ローアホリゾン | 大ホール | LX-2L | 1列 | R.G.B.LB+W |
| | 小ホール | LX-2S | 1列 | R.G.B.LB+W |
| ボーダーライト | 大ホール | BL-2C | 3列 | R.G.B.LB+W |
| | 小ホール | CSLINE2 | 1列 | R.G.B.Lime |
| アッパーホリゾン | 大ホール | UH-2L | 1列 | R.G.B.LB+W |
| | 小ホール | UX-2S | 1列 | R.G.B.LB+W |
| サスペンションライト | 大ホール | LC-8 | 30 | 140W 8インチ |
| | | LF-8 | 44 | 140W 8インチ |
| | 小ホール | LPAR-7 | 31 | 8chモード |
| フロントサイドライト | 大ホール | LC-8 | 20 | 8インチ |
| | | LPAR-7 | 6 | 8chモード |
| | 小ホール | LC-8 | 8 | 8インチ |
| | | LPAR-7 | 6 | 8chモード |
| 第一シーリングライト | 大ホール | LC-8 | 32 | 8インチ |
| 第二シーリングライト | 大ホール | LC-8 | 16 | 8インチ |
| シーリングライト | 小ホール | LC-8 | 16 | 8インチ |
| センターピンスポット | 大ホール | 2KW | 2 | クセノン整流器付 |
| | 小ホール | 400W | 2 | HTIフォロースポット |

● 大・小ホール 共通移動照明等灯具備品

| 備品名 | 台数 | 備考 |
|----------|----|-------------------|
| スタンド | 10 | LC-8付(通常下手置き) |
| | 10 | LC-8付(通常上手置き) |
| | 14 | 通常2本上手袖・2本下手袖空スタ |
| 3段ハイスタ | 4 | 通常大ホール設置 |
| ロースタ | 8 | 通常大ホール設置 |
| オバタ | 20 | 通常大ホール設置 |
| ボーダーハンガー | 12 | 通常大ホール設置 |
| ハンガー(松村) | 60 | 通常大ホール設置 |
| フリーハンガー | 10 | 通常大ホール設置 |
| トンボ | 6 | 通常大ホール設置 |
| バンドア | 16 | 大(10枚)・小ホール(6枚)設置 |