
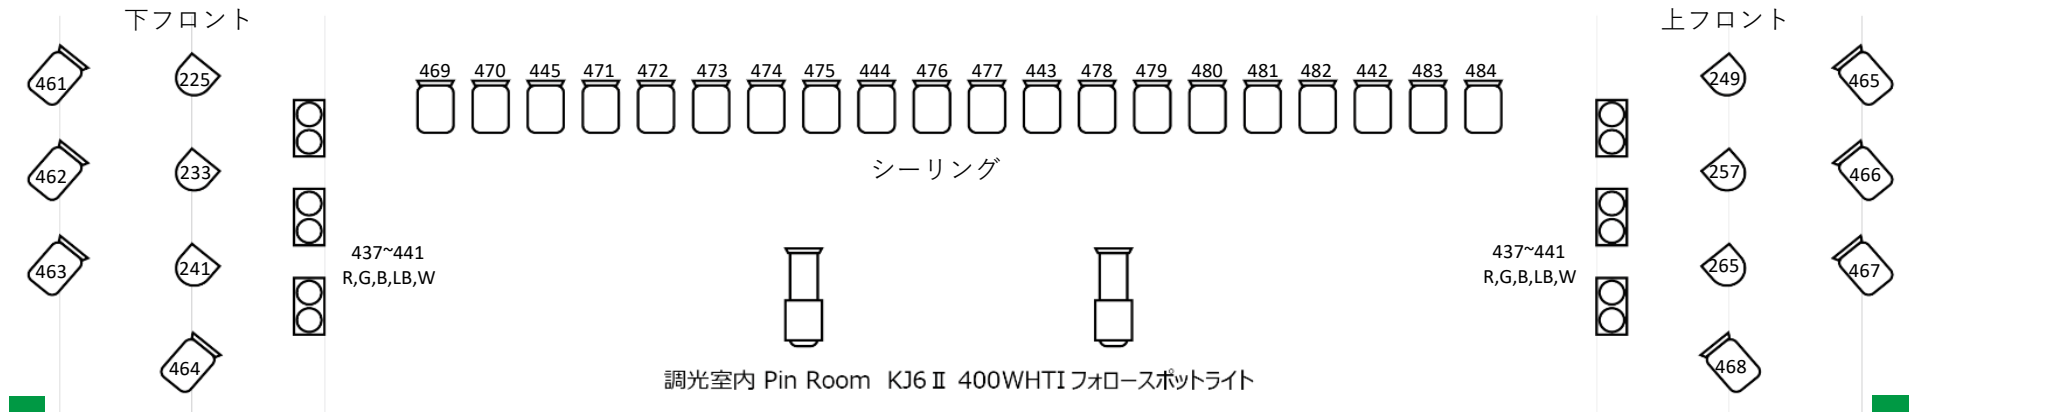


南足柄市文化会館 小ホール

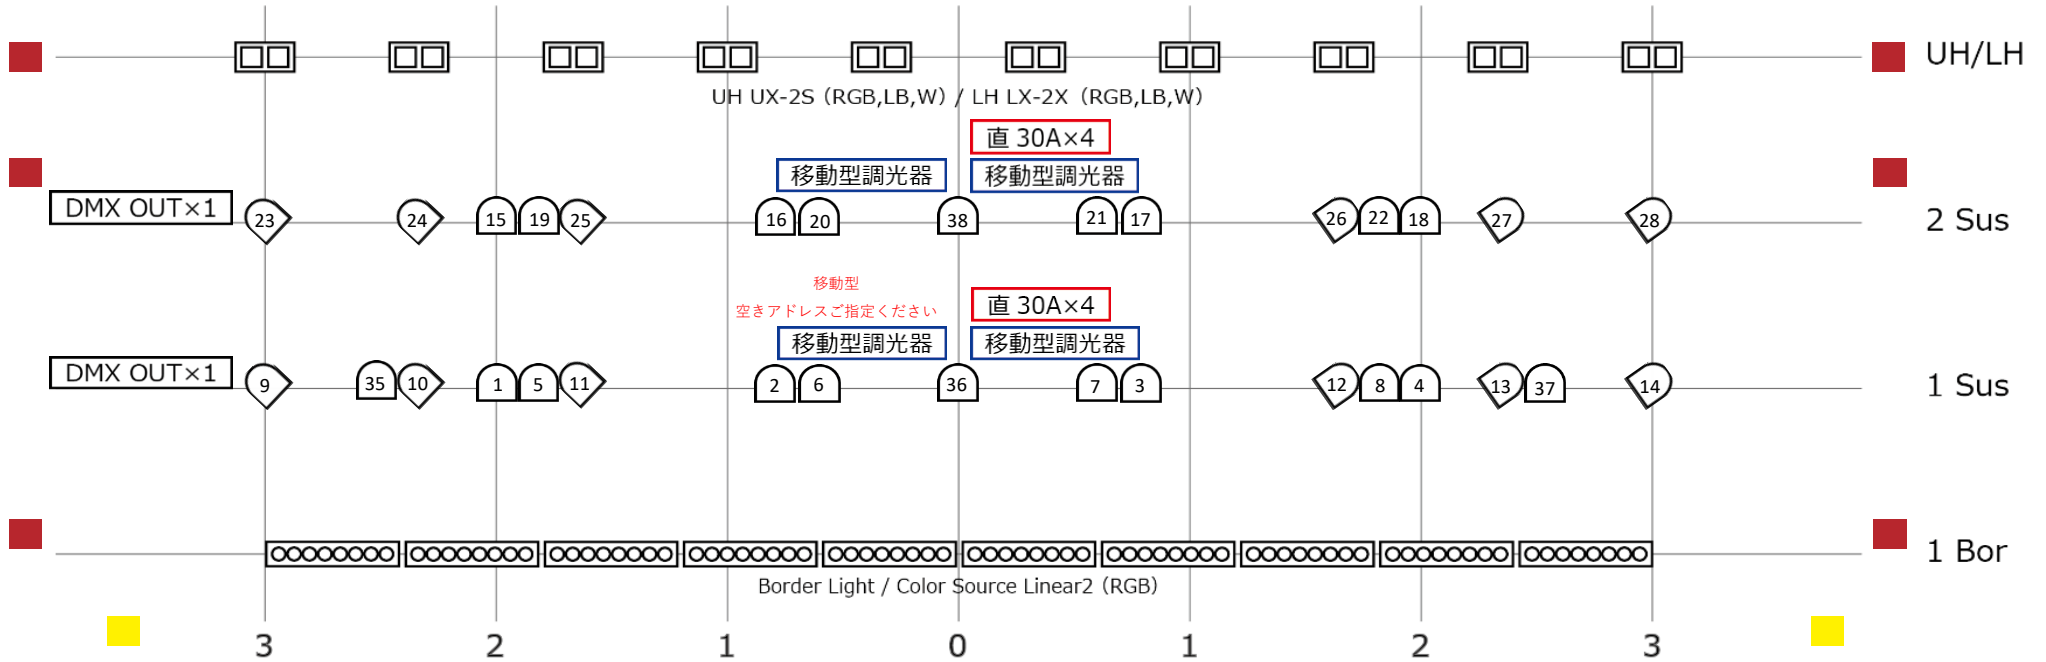

LC-8 140w	LPAR-7 290w 8ch	BL-2C 148w	UX-2L 400w	移動型調光器 1.5kw × 3 Max 3kw	直 C 30A × 4 C 20A × 8 付
直電源 30A C 型 DMX OUT×1		直電源 30A C 型 DMX IN×2 OUT×2		客席直電源 20A C 型 20A C 型 × 2	

主要機材が LED 化されています。調光回路はございません。持ち込み機材に関しては、移動型調光器 (CD-103i-D) をご利用下さい。

南足柄市文化会館舞台照明設備 小ホール DMX負荷対応表

2024/3

DMX No.	負荷名称	DMX No.	負荷名称	DMX No.	負荷名称	DMX No.	負荷名称	DMX No.	負荷名称	DMX No.	負荷名称	DMX No.	負荷名称	DMX No.	負荷名称	DMX No.	負荷名称
1	1S-1-R	31	1S-4-Zoom	61	1S-8-Str	91	1S-12-B	121	2S-16-R	151	2S-19-Zoom	181	2S-23-Str	211	2S-27-B	241	FS下-31-R
2	1S-1-G	32	1S-4-Reset	62	1S-8-Dim	92	1S-12-W	122	2S-16-G	152	2S-19-Reset	182	2S-23-Dim	212	2S-27-W	242	FS下-31-G
3	1S-1-B	33	1S-5-R	63	1S-8-Zoom	93	1S-12-Str	123	2S-16-B	153	2S-20-R	183	2S-23-Zoom	213	2S-27-Str	243	FS下-31-B
4	1S-1-W	34	1S-5-G	64	1S-8-Reset	94	1S-12-Dim	124	2S-16-W	154	2S-20-G	184	2S-23-Reset	214	2S-27-Dim	244	FS下-31-W
5	1S-1-Str	35	1S-5-B	65	1S-9-R	95	1S-12-Zoom	125	2S-16-Str	155	2S-20-B	185	2S-24-R	215	2S-27-Zoom	245	FS下-31-Str
6	1S-1-Dim	36	1S-5-W	66	1S-9-G	96	1S-12-Reset	126	2S-16-Dim	156	2S-20-W	186	2S-24-G	216	2S-27-Reset	246	FS下-31-Dim
7	1S-1-Zoom	37	1S-5-Str	67	1S-9-B	97	1S-13-R	127	2S-16-Zoom	157	2S-20-Str	187	2S-24-B	217	2S-28-R	247	FS下-31-Zoom
8	1S-1-Reset	38	1S-5-Dim	68	1S-9-W	98	1S-13-G	128	2S-16-Reset	158	2S-20-Dim	188	2S-24-W	218	2S-28-G	248	FS下-31-Reset
9	1S-2-R	39	1S-5-Zoom	69	1S-9-Str	99	1S-13-B	129	2S-17-R	159	2S-20-Zoom	189	2S-24-Str	219	2S-28-B	249	FS上-32-R
10	1S-2-G	40	1S-5-Reset	70	1S-9-Dim	100	1S-13-W	130	2S-17-G	160	2S-20-Reset	190	2S-24-Dim	220	2S-28-W	250	FS上-32-G
11	1S-2-B	41	1S-6-R	71	1S-9-Zoom	101	1S-13-Str	131	2S-17-B	161	2S-21-R	191	2S-24-Zoom	221	2S-28-Str	251	FS上-32-B
12	1S-2-W	42	1S-6-G	72	1S-9-Reset	102	1S-13-Dim	132	2S-17-W	162	2S-21-G	192	2S-24-Reset	222	2S-28-Dim	252	FS上-32-W
13	1S-2-Str	43	1S-6-B	73	1S-10-R	103	1S-13-Zoom	133	2S-17-Str	163	2S-21-B	193	2S-25-R	223	2S-28-Zoom	253	FS上-32-Str
14	1S-2-Dim	44	1S-6-W	74	1S-10-G	104	1S-13-Reset	134	2S-17-Dim	164	2S-21-W	194	2S-25-G	224	2S-28-Reset	254	FS上-32-Dim
15	1S-2-Zoom	45	1S-6-Str	75	1S-10-B	105	1S-14-R	135	2S-17-Zoom	165	2S-21-Str	195	2S-25-B	225	FS下-29-R	255	FS上-32-oom
16	1S-2-Reset	46	1S-6-Dim	76	1S-10-W	106	1S-14-G	136	2S-17-Reset	166	2S-21-Dim	196	2S-25-W	226	FS下-29-G	256	FS上-32-Reset
17	1S-3-R	47	1S-6-Zoom	77	1S-10-Str	107	1S-14-B	137	2S-18-R	167	2S-21-Zoom	197	2S-25-Str	227	FS下-29-B		
18	1S-3-G	48	1S-6-Reset	78	1S-10-Dim	108	1S-14-W	138	2S-18-G	168	2S-21-Reset	198	2S-25-Dim	228	FS下-29-W		
19	1S-3-B	49	1S-7-R	79	1S-10-Zoom	109	1S-14-Str	139	2S-18-B	169	2S-22-R	199	2S-25-Zoom	229	FS下-29-Str		
20	1S-3-W	50	1S-7-G	80	1S-10-Reset	110	1S-14-Dim	140	2S-18-W	170	2S-22-G	200	2S-25-Reset	230	FS下-29-Dim		
21	1S-3-Str	51	1S-7-B	81	1S-11-R	111	1S-14-Zoom	141	2S-18-Str	171	2S-22-B	201	2S-26-R	231	FS下-29-Zoom		
22	1S-3-Dim	52	1S-7-W	82	1S-11-G	112	1S-14-Reset	142	2S-18-Dim	172	2S-22-W	202	2S-26-G	232	FS下-29-Reset		
23	1S-3-Zoom	53	1S-7-Str	83	1S-11-B	113	2S-15-R	143	2S-18-Zoom	173	2S-22-Str	203	2S-26-B	233	FS下-30-R		
24	1S-3-Reset	54	1S-7-Dim	84	1S-11-W	114	2S-15-G	144	2S-18-Reset	174	2S-22-Dim	204	2S-26-W	234	FS下-30-G		
25	1S-4-R	55	1S-7-Zoom	85	1S-11-Str	115	2S-15-B	145	2S-19-R	175	2S-22-Zoom	205	2S-26-Str	235	FS下-30-B		
26	1S-4-G	56	1S-7-Reset	86	1S-11-Dim	116	2S-15-W	146	2S-19-G	176	2S-22-Reset	206	2S-26-Dim	236	FS下-30-W		
27	1S-4-B	57	1S-8-R	87	1S-11-Zoom	117	2S-15-Str	147	2S-19-B	177	2S-23-R	207	2S-26-Zoom	237	FS下-30-Str		
28	1S-4-W	58	1S-8-G	88	1S-11-Reset	118	2S-15-Dim	148	2S-19-W	178	2S-23-G	208	2S-26-Reset	238	FS下-30-Dim		
29	1S-4-Str	59	1S-8-B	89	1S-12-R	119	2S-15-Zoom	149	2S-19-Str	179	2S-23-B	209	2S-27-R	239	FS下-30-Zoom		
30	1S-4-Dim	60	1S-8-W	90	1S-12-G	120	2S-15-Reset	150	2S-19-Dim	180	2S-23-W	210	2S-27-G	240	FS下-30-Reset		

南足柄市文化会館舞台照明設備 小ホール DMX負荷対応表

2024/3

DMX No.	負荷名称	DMX No.	負荷名称	DMX No.	負荷名称	DMX No.	負荷名称	DMX No.	負荷名称	DMX No.	負荷名称	DMX No.	負荷名称	DMX No.	負荷名称	DMX No.	負荷名称
257	FS上-33-R	287	移動-36-Zoom	317		347		377		407		437	FS-Bor-R	467	FS上-3	497	天反-13
258	FS上-33-G	288	移動-36-Reset	318		348		378		408		438	FS-Bor-G	468	FS上-4	498	天反-14
259	FS上-33-B	289	移動-37-R	319		349		379		409		439	FS-Bor-B	469	CL-1	499	天反-15
260	FS上-33-W	290	移動-37-G	320		350		380		410		440	FS-Bor-LB	470	CL-2	500	天反-16
261	FS上-33-Str	291	移動-37-B	321		351		381		411		441	FS-Bor-W	471	CL-3	501	天反-17
262	FS上-33-Dim	292	移動-37-W	322		352		382		412		442	CL-上	472	CL-4	502	天反-18
263	FS上-33-Zoom	293	移動-37-Str	323		353		383		413		443	CL-中	473	CL-5	503	天反-19
264	FS上-33-Reset	294	移動-37-Dim	324		354		384		414		444	CL-中	474	CL-6	504	天反-20
265	FS上-34-R	295	移動-37-Zoom	325		355		385		415		445	CL-下	475	CL-7	505	天反-21
266	FS上-34-G	296	移動-37-Reset	326		356		386		416		446	BL-Int(Dim)	476	CL-8	506	客席DL-1
267	FS上-34-B	297	移動-38-R	327		357		387		417		447	BL-R	477	CL-9	507	客席DL-2
268	FS上-34-W	298	移動-38-G	328		358		388		418		448	BL-G	478	CL-10	508	客席DL-3
269	FS上-34-Str	299	移動-38-B	329		359		389		419		449	BL-B	479	CL-11	509	客席DL-4
270	FS上-34-Dim	300	移動-38-W	330		360		390		420		450	BL-Str	480	CL-12	510	客席DL-5
271	FS上-34-Zoom	301	移動-38-Str	331		361		391		421		451	UH-R	481	CL-13	511	壁面
272	FS上-34-Reset	302	移動-38-Dim	332		362		392		422		452	UH-G	482	CL-14	512	予備
273	移動-35-R	303	移動-38-Zoom	333		363		393		423		453	UH-B	483	CL-15		
274	移動-35-G	304	移動-38-Reset	334		364		394		424		454	UH-LB	484	CL-16		
275	移動-35-B	305		335		365		395		425		455	UH-W	485	天反-1		
276	移動-35-W	306		336		366		396		426		456	LH-R	486	天反-2		
277	移動-35-Str	307		337		367		397		427		457	LH-G	487	天反-3		
278	移動-35-Dim	308		338		368		398		428		458	LH-B	488	天反-4		
279	移動-35-Zoom	309		339		369		399		429		459	LH-LB	489	天反-5		
280	移動-35-Reset	310		340		370		400		430		460	LH-W	490	天反-6		
281	移動-36-R	311		341		371		401		431		461	FS下-1	491	天反-7		
282	移動-36-G	312		342		372		402		432		462	FS下-2	492	天反-8		
283	移動-36-B	313		343		373		403		433		463	FS下-3	493	天反-9		
284	移動-36-W	314		344		374		404		434		464	FS下-4	494	天反-10		
285	移動-36-Str	315		345		375		405		435		465	FS上-1	495	天反-11		
286	移動-36-Dim	316		346		376		406		436		466	FS上-2	496	天反-12		

※空きアドレス305~436

● 大・小ホール 共通移動照明機材

機材	メーカー	型番	ワット数	台数	備考
スポットライト	松村	LC-8	140W	24	8インチ 内20台スタンド付き
		LF-8	140W	8	8インチ
		TSFI 1081	1000W	16	2階倉庫
	丸茂	FQ-II	1500W	8	
LED PAR		LPAR-7	290W	24	8chモード
PAR64	RDS	5M	500W	8	
		5N	500W	8	
LED S4 36度	ETC	S4LED2TS	210W	8	交換レンズ19度×4 50度×4
ITO	東舞		650W	8	アイリス付
マシンスポット	松村	TSP IS1	1000W	2	レンズ付き
	東芝	EQS-2		2	松村の機材との互換性はありません
ストロボ	東舞	KM-7S	200W	4	2灯2セット平行コンセント
ミラーボール		丸型		1	吊り
		楕円型		1	置き
波マシン	丸茂	NAE-1000W	1000W	4	
LHQ		3尺	100W	4	3灯2色
		6尺	100W	8	6灯3色
星球				4組	24灯/組
UV		蛍光灯型		6	2階倉庫
移動型調光器	松村	CD-103i-D	大ホール	22台	各サスに4台ずつ常設
			小ホール	8台	各サスに2台ずつ常設

● 大・小ホール 既設照明機材

機材	大/小ホール	機材名	台数	備考
ロアーホリゾン	大ホール	LX-2L	1列	R.G.B.LB+W
	小ホール	LX-2S	1列	R.G.B.LB+W
ボーダーライト	大ホール	BL-2C	3列	R.G.B.LB+W
	小ホール	CSLINE2	1列	R.G.B.Lime
アッパーホリゾン	大ホール	UH-2L	1列	R.G.B.LB+W
	小ホール	UX-2S	1列	R.G.B.LB+W
サスペンションライト	大ホール	LC-8	30	140W 8インチ
		LF-8	44	140W 8インチ
	小ホール	LPAR-7	31	8chモード
フロントサイドライト	大ホール	LC-8	20	8インチ
		LPAR-7	6	8chモード
	小ホール	LC-8	8	8インチ
		LPAR-7	6	8chモード
第一シーリングライト	大ホール	LC-8	32	8インチ
第二シーリングライト	大ホール	LC-8	16	8インチ
シーリングライト	小ホール	LC-8	16	8インチ
センターピンスポット	大ホール	2KW	2	クセノン整流器付
	小ホール	400W	2	HTIフォロースポット

● 大・小ホール 共通移動照明等灯具備品

備品名	台数	備考
スタンド	10	LC-8付(通常下手置き)
	10	LC-8付(通常上手置き)
	14	通常2本上手袖・2本下手袖空スタ
3段ハイス	4	通常大ホール設置
ロースタ	8	通常大ホール設置
オベタ	20	通常大ホール設置
ボーダーハンガー	12	通常大ホール設置
ハンガー(松村)	60	通常大ホール設置
フリーハンガー	10	通常大ホール設置
トンボ	6	通常大ホール設置
バンドア	16	大(10枚)・小ホール(6枚)設置