


南足柄市文化会館 小ホール舞台平面図

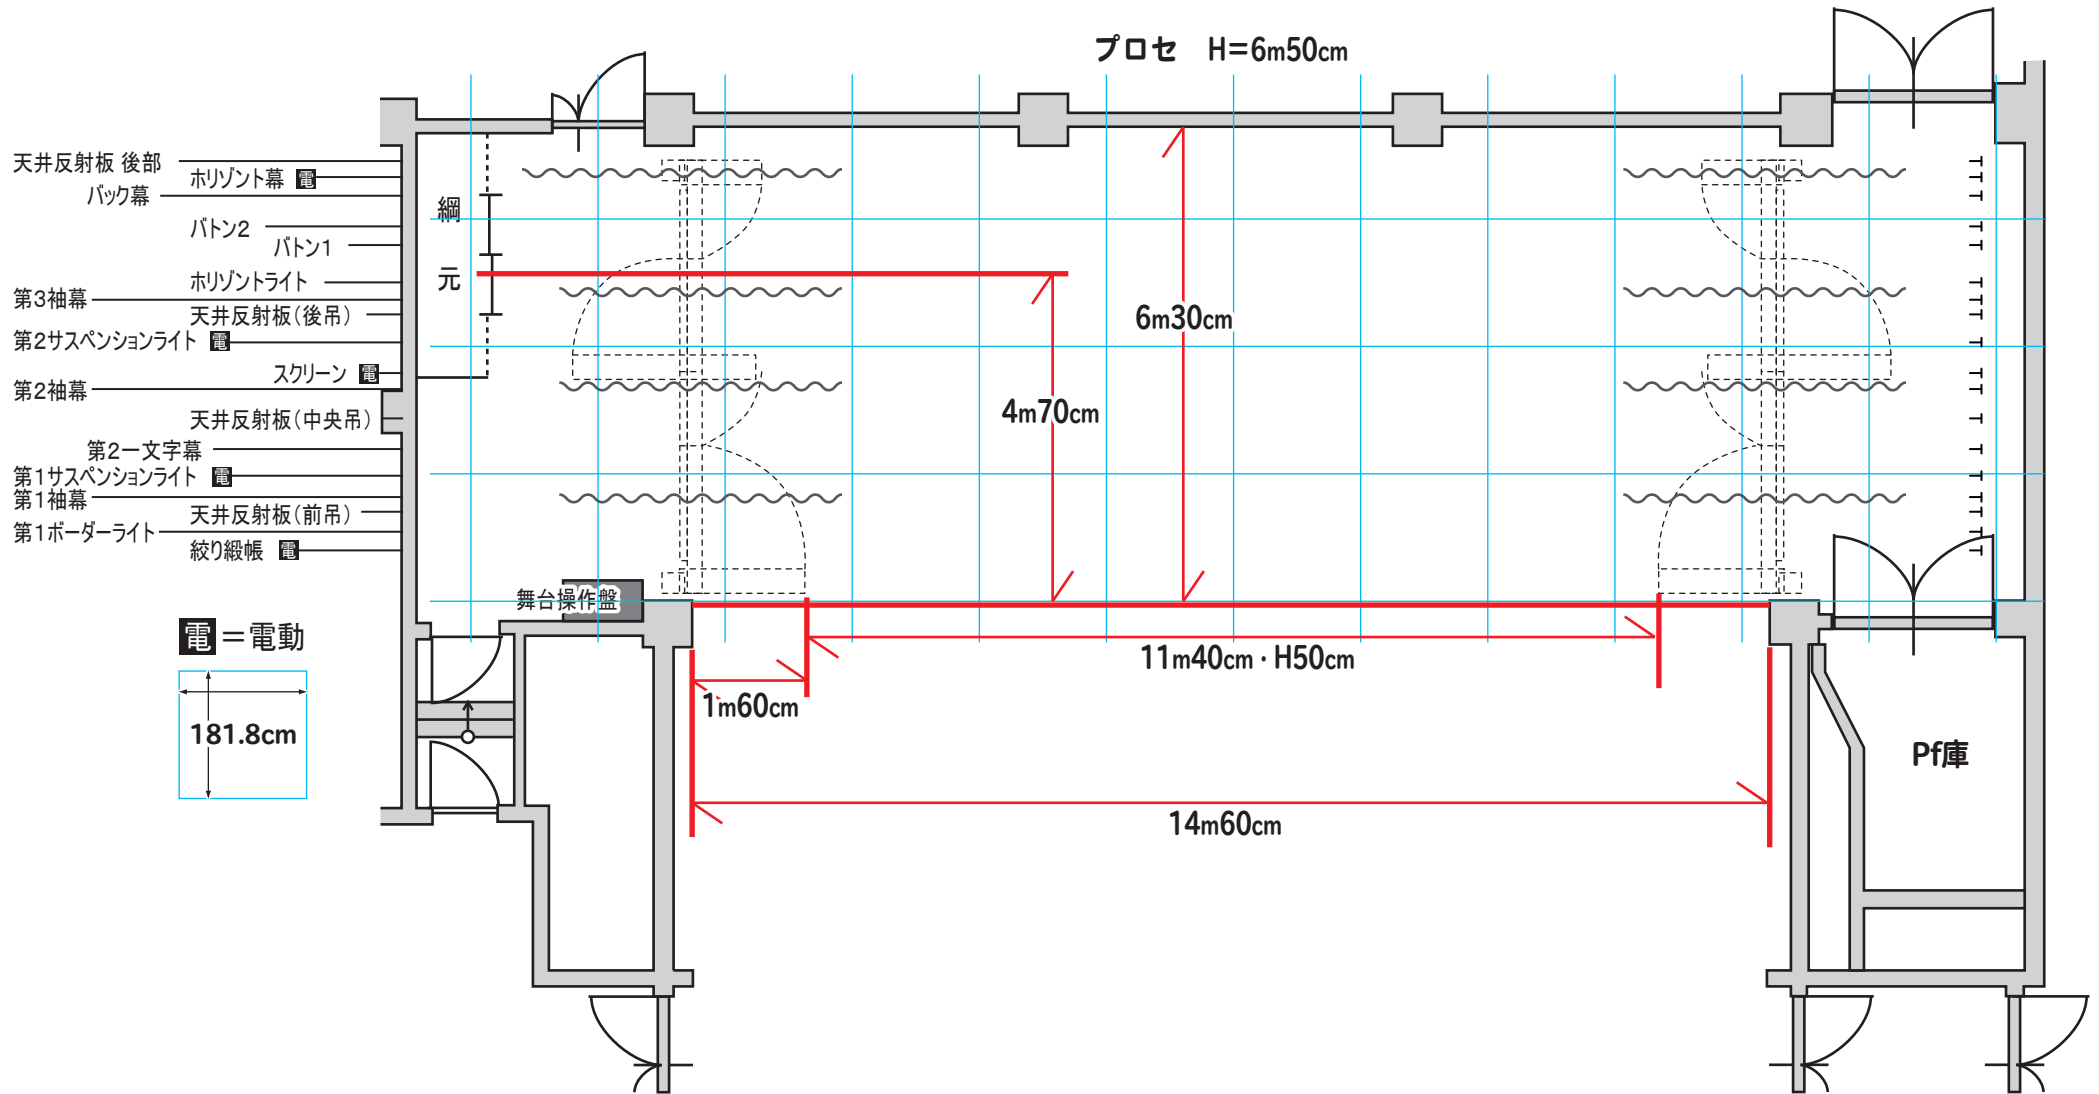

南足柄市文化会館 小ホール舞台断面図

No	名称	形式	長さ (mm)	速度 (m/min)	動力 (kw)	ワイヤー径 × 吊数	許容 吊荷重 (kg)	自重 (kg)	備考
1	変形絞り緞帳	電動 ワイヤー巻取式昇降	13,000	30	2.2×1 1.5×1	4φ×11	200	80	全開・全閉含む4変形
2	ボーダーライト	手動 カウンターウェイト式昇降	13,000			4φ×6	250	70	一文字幕① 共吊
3	天井反射板 前吊	電動 ワイヤー巻取式昇降	13,000	3/6	2.2	8φ×6	700/350	200	
4	袖幕①	固定吊 手動引紐式開閉	5,200×2枚			—	90	60	
5	サスペンションライト①	電動 ワイヤー巻取式昇降	13,000	10	2.2	4φ×6	400	80	
6	一文字幕②	手動 カウンターウェイト式昇降	13,000			4φ×6	200	80	
7	天井反射板 中央吊	電動 ワイヤー巻取式昇降	図示	3	3.7	8φ×6	仕上げ 1500	フレーム 1200	
8	袖幕②	固定吊 手動引紐式開閉	5,200×2枚			—	90	60	
9	スクリーン	電動 ワイヤー巻取式昇降	イメージ H3,000×W8,000	10	0.4	4φ×2	—	120	
10	サスペンションライト②	電動 ワイヤー巻取式昇降	13,000	10	2.2	4φ×6	400	50	
11	天井反射板 後吊	電動 ワイヤー巻取式昇降	13,000	3/6	2.2	8φ×6	700/350	120	
12	袖幕③	固定吊 手動引紐式開閉	5,700×2枚			—	100	70	
13	水平ソングライト	手動 カウンターウェイト式昇降	13,000			4φ×6	400	70	
14	バトン①	手動 カウンターウェイト式昇降	13,000			4φ×6	200	50	
15	バトン②	手動 カウンターウェイト式昇降	13,000			4φ×6	200	50	
16	大黒④	固定吊 手動引紐式開閉	5,200×2枚			—	90	60	
17	水平ソング幕	電動 ワイヤー巻取式昇降	12,000	10	0.75	4φ×2	—	200	
18	後部天井反射板	電動 ワイヤー巻取式変角	図示	3	1.5	6φ×6	仕上げ 460	フレーム 300	
19	可動倒壁①	手動回転式	図示			—	—	—	上・下手 各1台
20	可動倒壁②	手動回転式	図示			—	—	—	上・下手 各1台
21	可動倒壁③	手動回転式	図示			—	—	—	上・下手 各1台
22	スピーカー昇降装置①	電動 ワイヤー巻取式昇降	—	3	0.4	4φ×4	250	—	
23	天井開閉装置①	電動 ワイヤー巻取式変角	W900×L2,500	3	0.4	9φ×2	仕上げ 60	50	
24	天井開閉装置②	電動 ワイヤー巻取式変角	W2,750×L9,000	3	1.5	8φ×4	仕上げ 600	550	

